
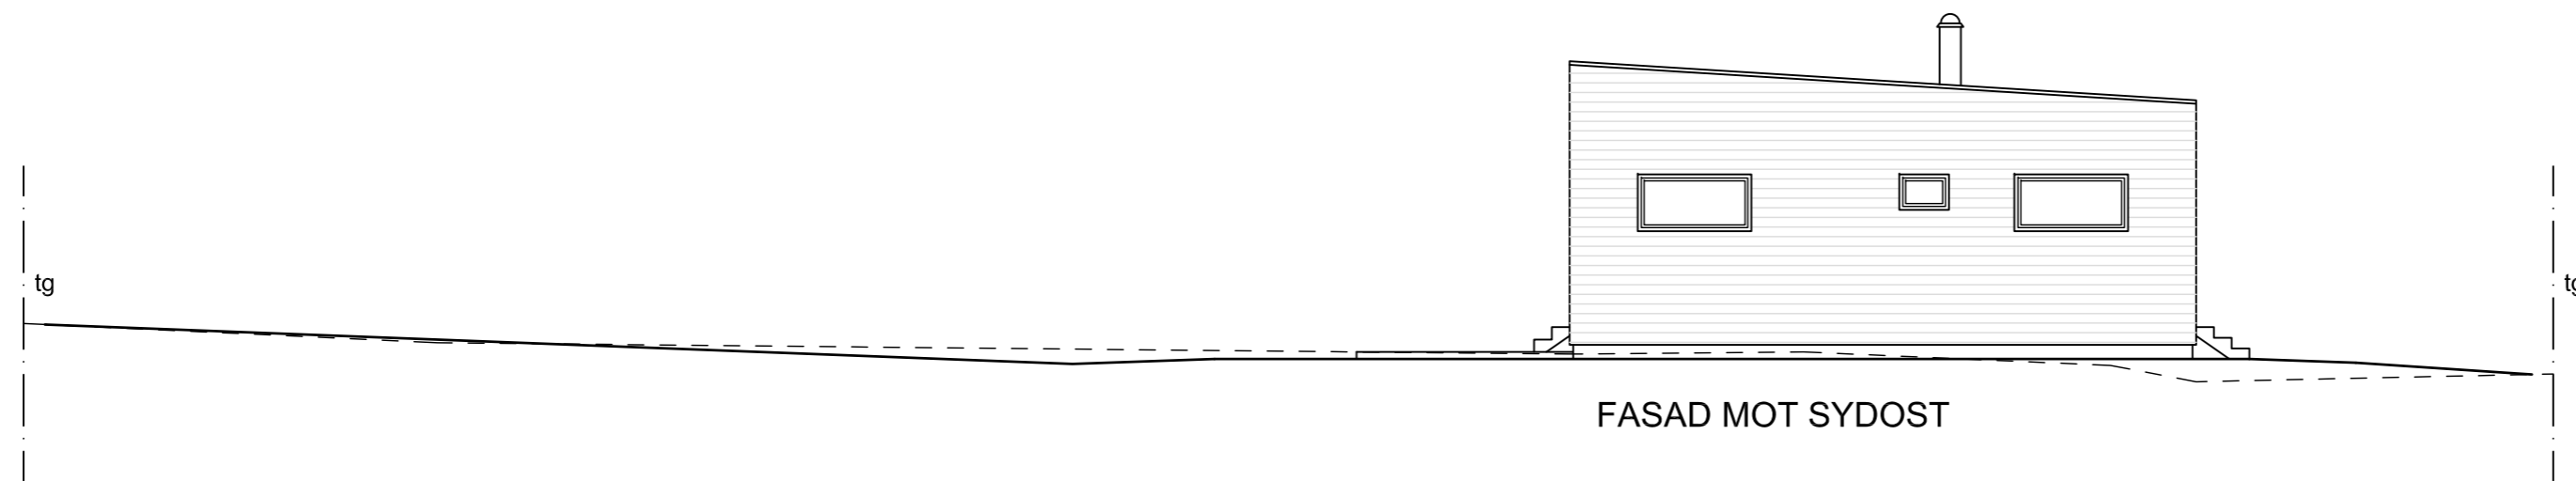
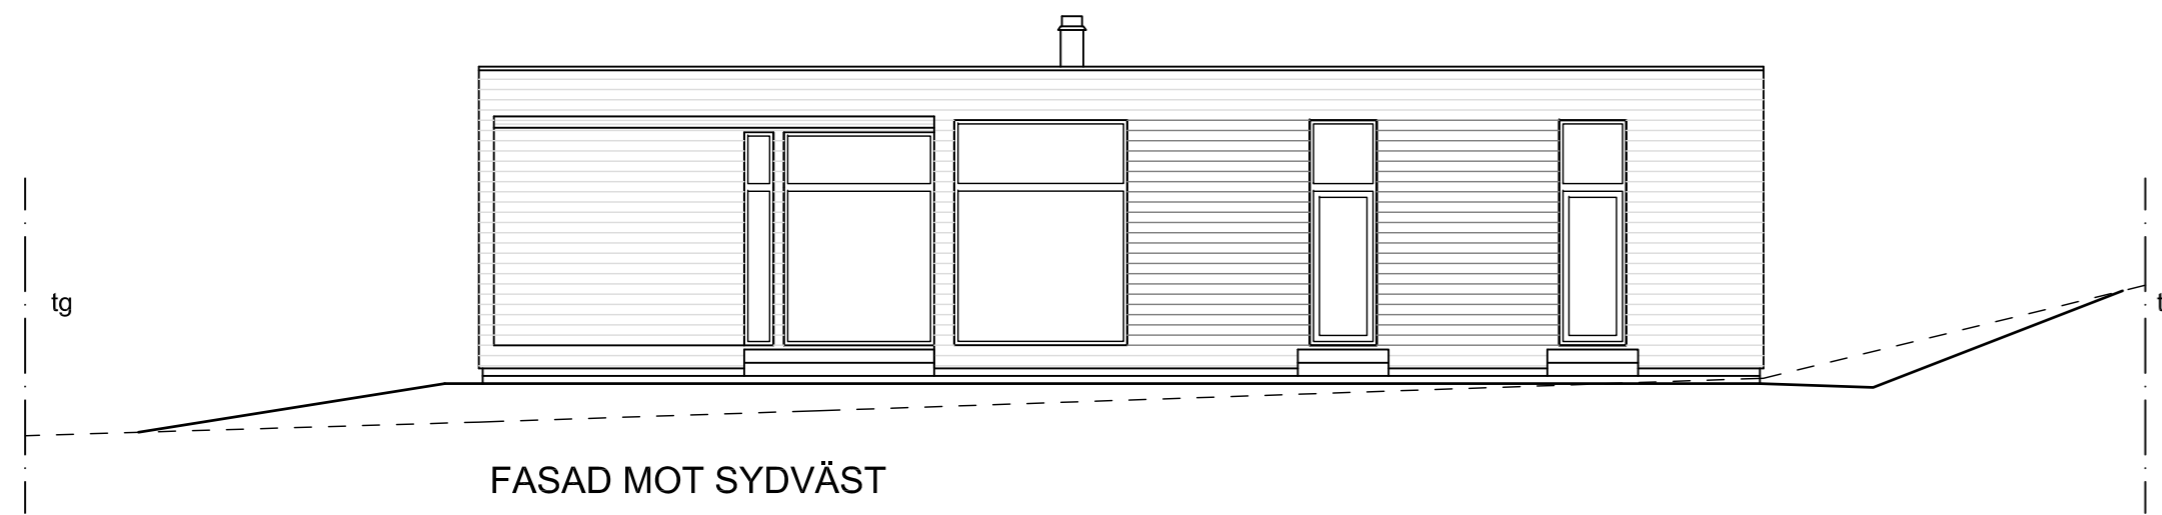
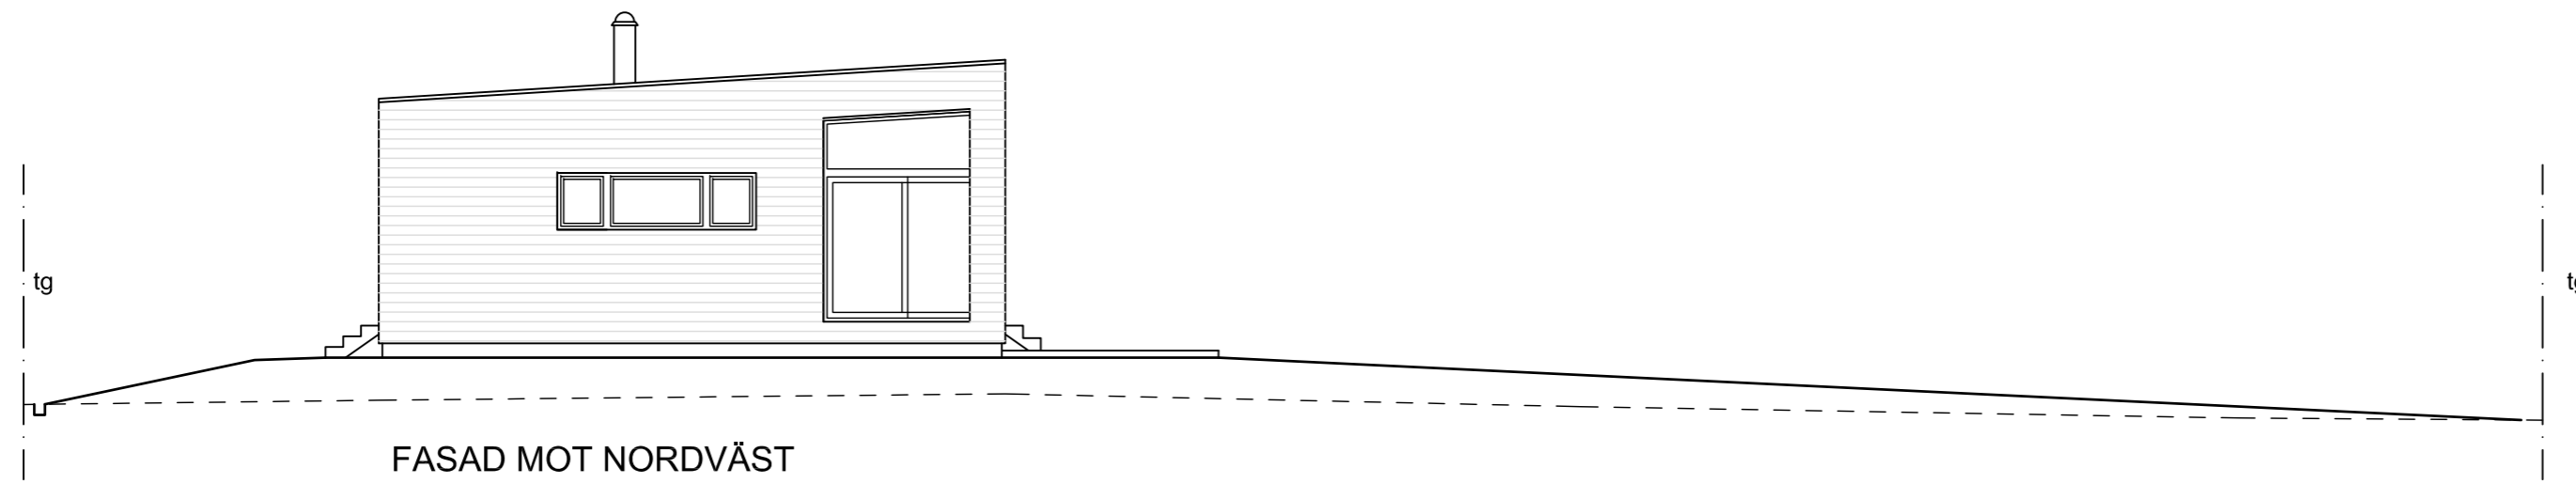


TAK: Ytpapp, mörkgrå

FASAD: Brun liggande falsad träpanel, NCS S 8010-Y50R  
med svarta fält, NCS S 8502-Y

SNICKERIER: Svarta, NCS S 8502-Y

PLÅT: Svart plastbelagd stålplåt

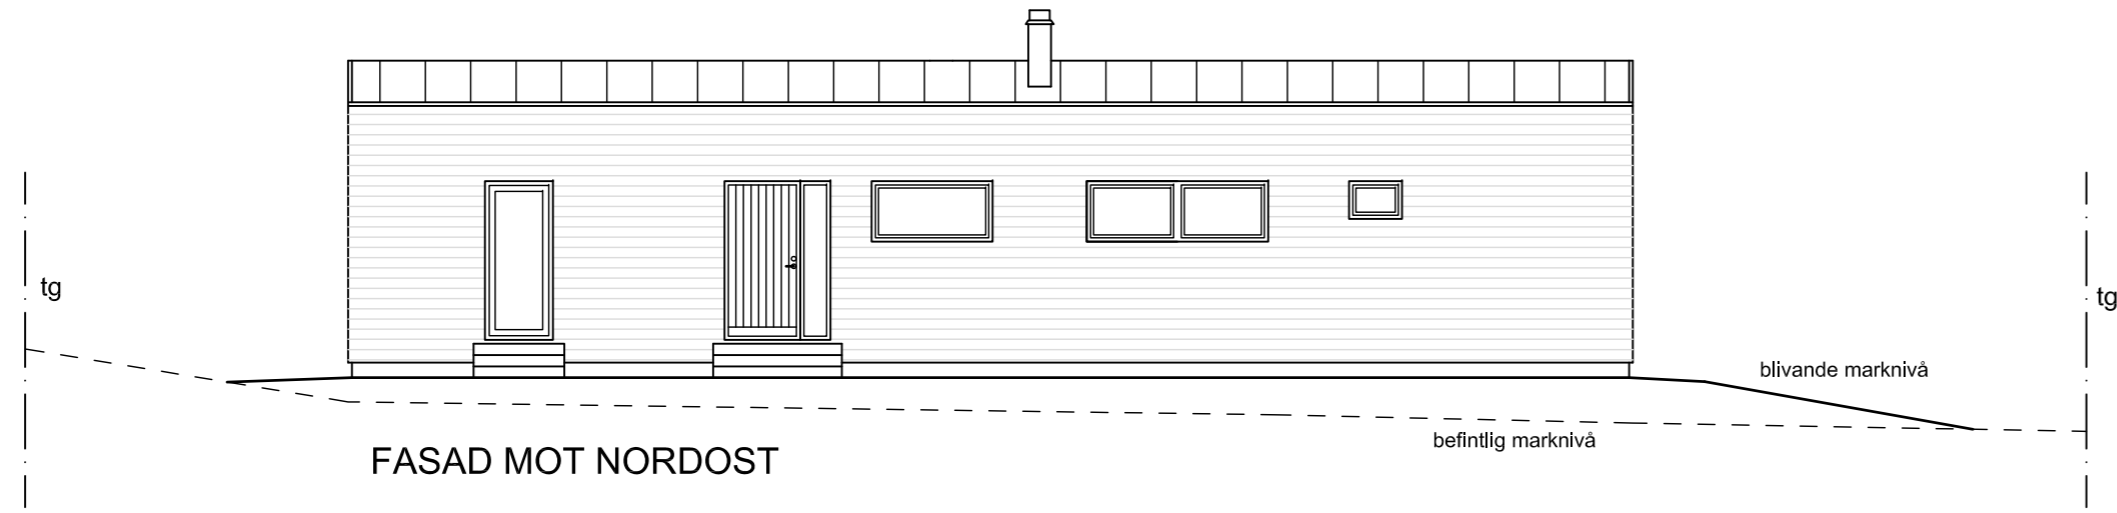

## BYGGLOVSHANDLING

**ZIAB**

Zetterberg Ingenjör o Arkitektbyrå

Valåsen 209 691 94 KARLSKOGA  
073-534 10 15 bygglov-online.se

DATUM	RITAD/KONTR. AV	UPPDRAG NR
190206	Harald Enell	1905

**ULMEKÄRR 1:215**  
TANUMS KOMMUN  
NYBYGGNAD FRITIDSHUS

FASADER

SKALA	RITNINGSNUMMER	REV.
1:100 (A2)	<b>A40.3-01</b>	