



FÖRKLARINGAR


RASTRERAD YTA = NY BYGGNADSEDEL

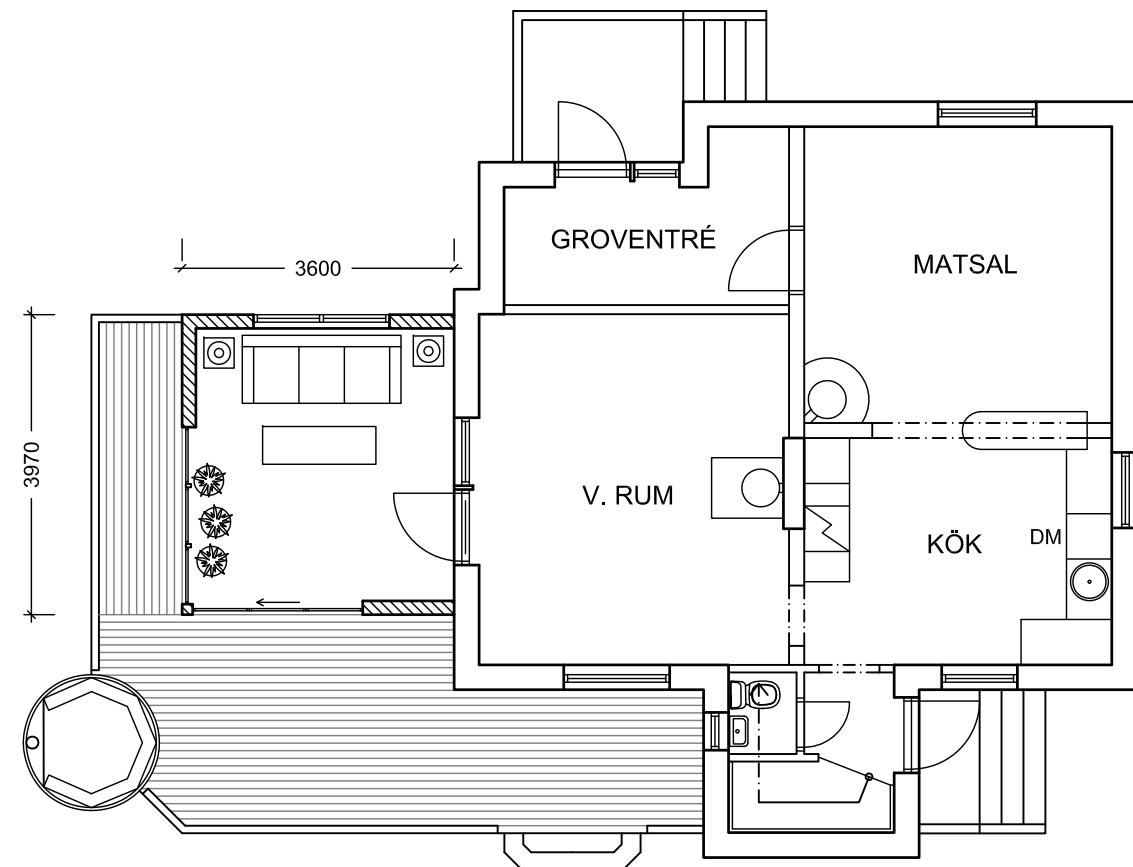


PLAN BV

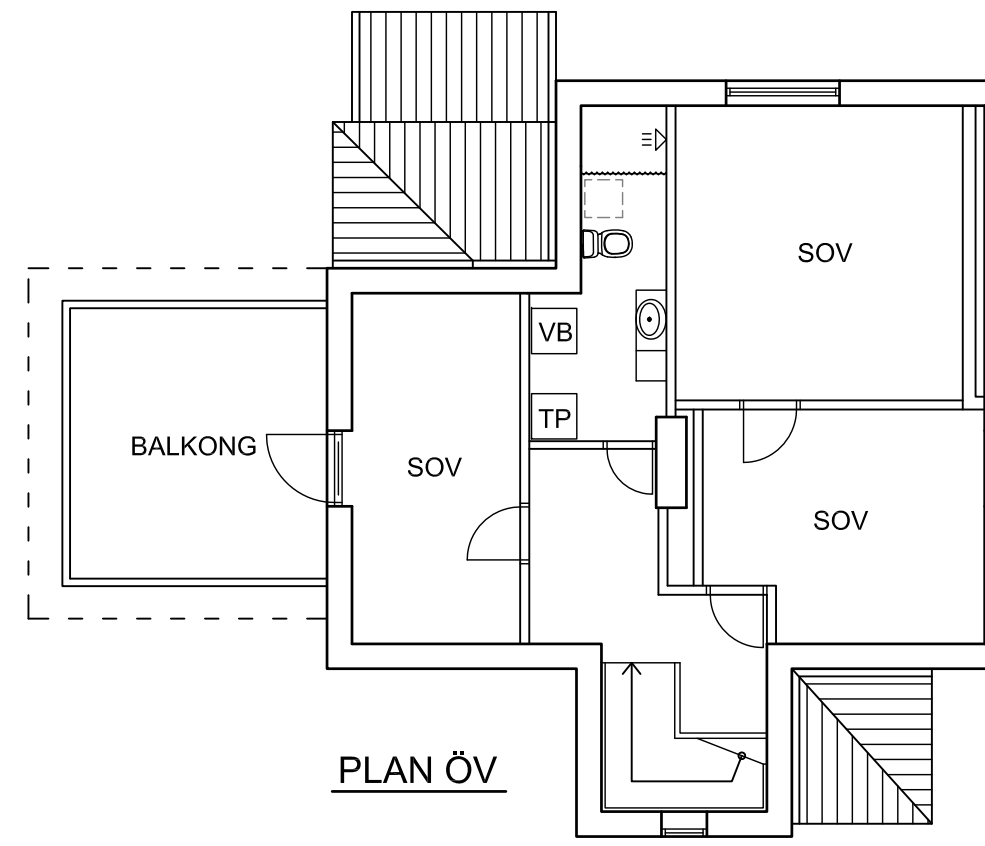


PLAN ÖV

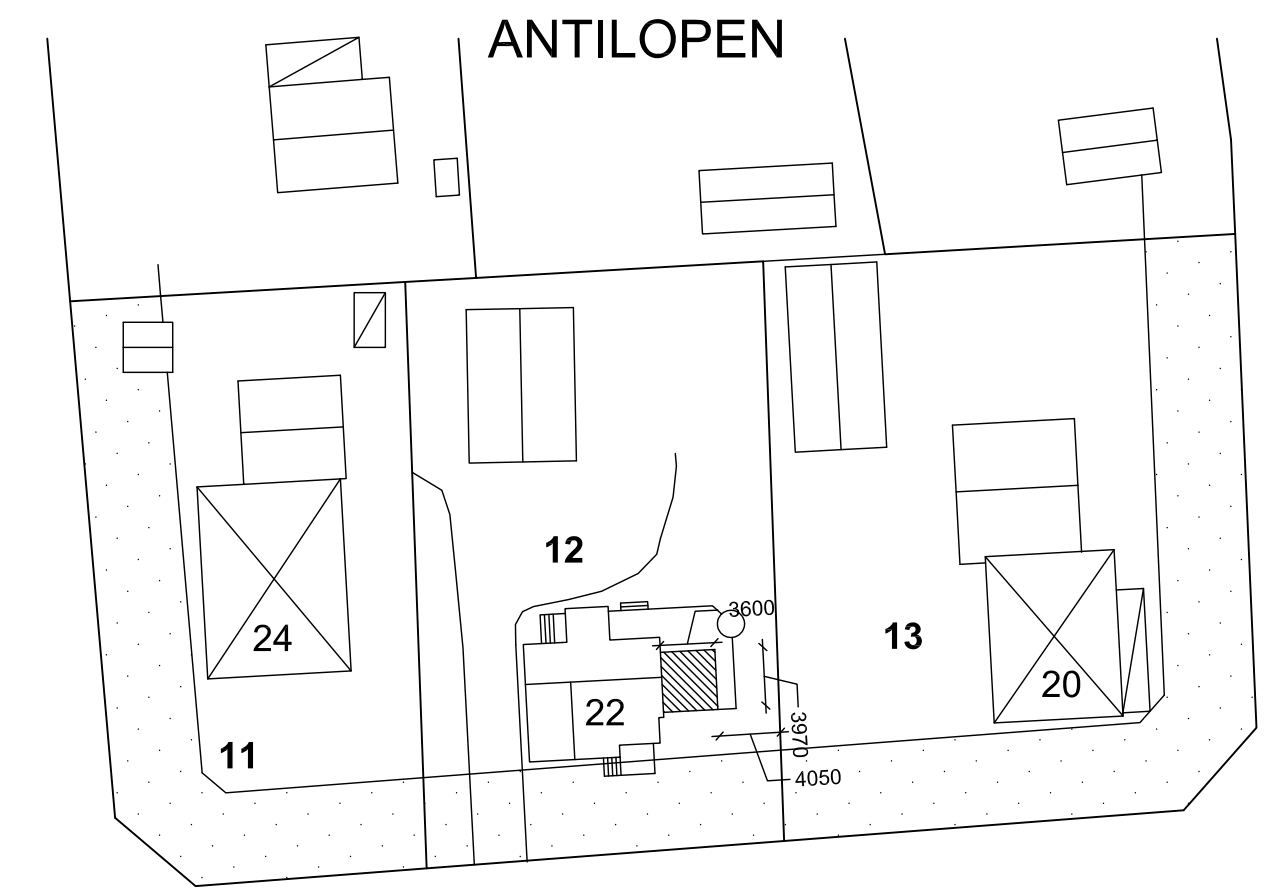


SITUATIONSPLAN skala 1:500

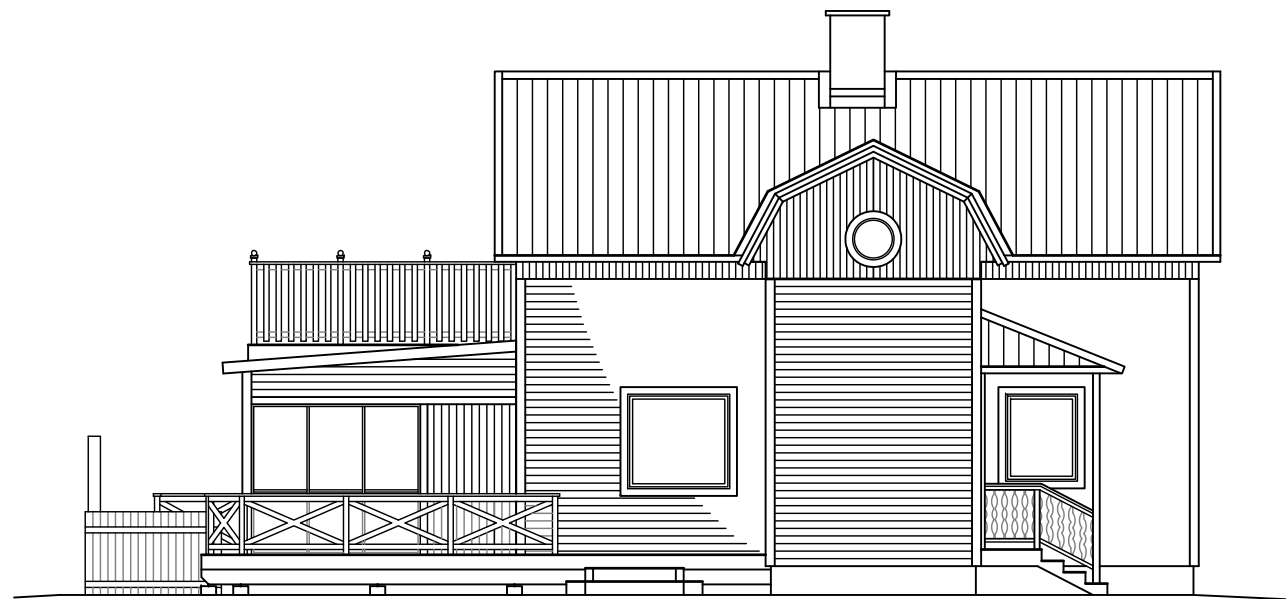

FASAD MOT NORR

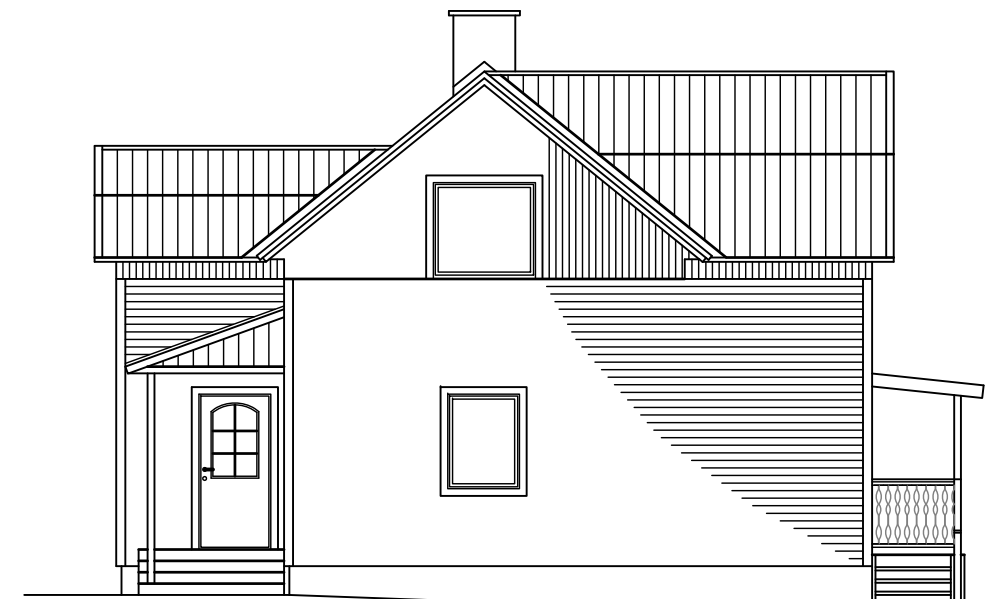

FASAD MOT VÄSTER

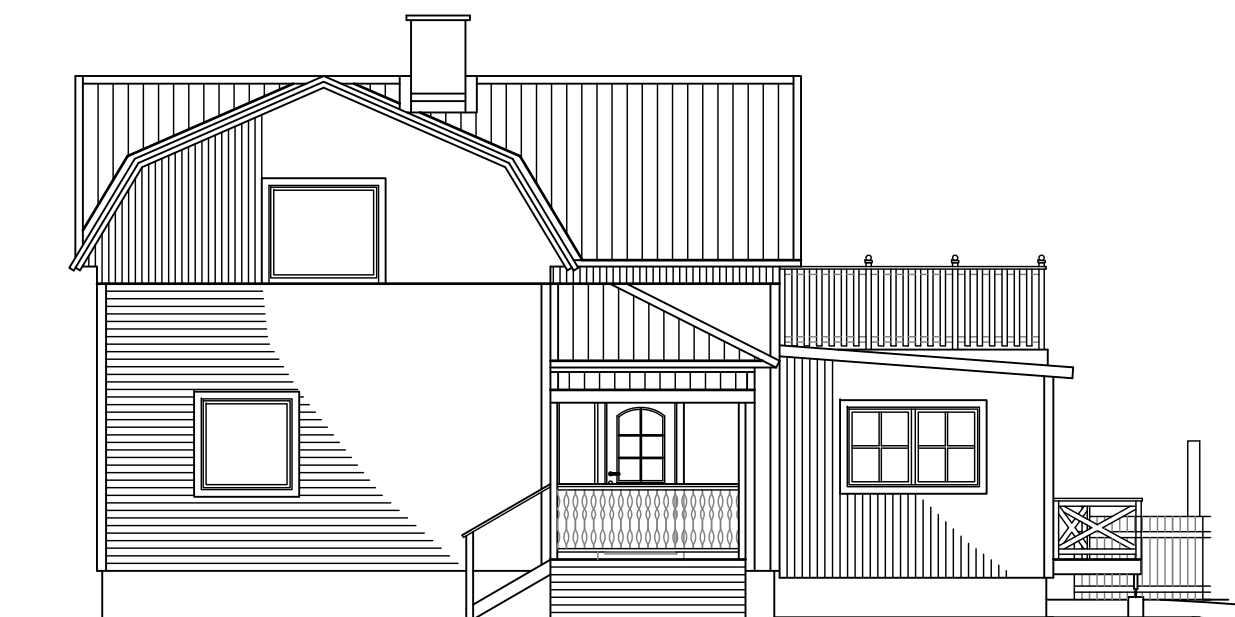

FASAD MOT SÖDER



FASAD MOT ÖSTER

BYGGLOVSHANDLING



Zetterberg Ingenjör o Arkitektbyrå

Valåsen 209 691 94 KARLSKOGA
073-534 10 15 bygglov-online.se

| | | |
|--------|-----------------|------------|
| DATUM | RITAD/KONTR. AV | UPPDRAG NR |
| 090703 | Harald Enell | 090601 |

ANTILOPEN 12

KUMLA KOMMUN
TILLBYGGNAD UTERUM
PLANER, FASADER OCH
SITUATIONSPLAN

| | | |
|------------|-----------------|------|
| SKALA | RITNINGNUMMER | REV. |
| 1:100 (A2) | A40.0-01 | |