
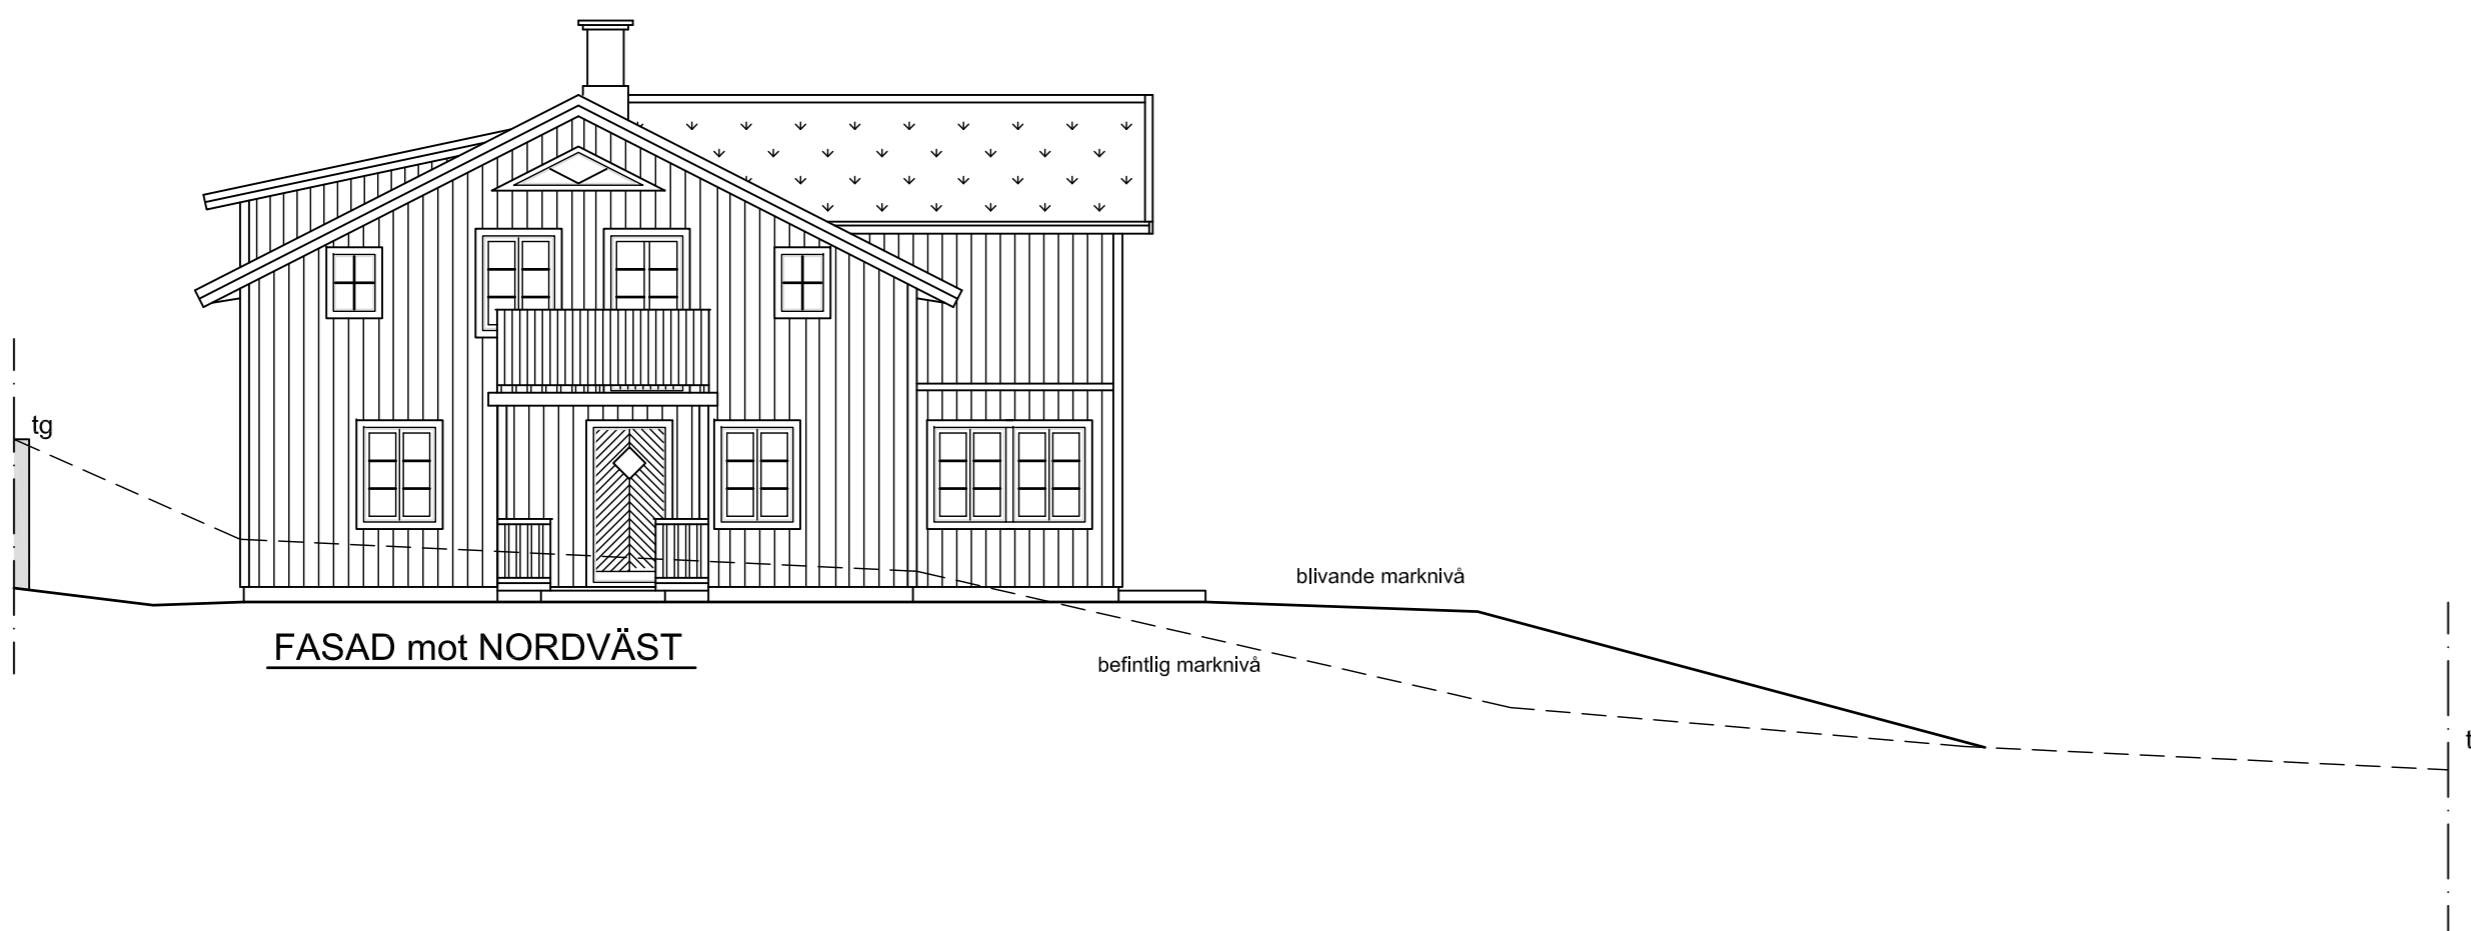


TAK: Sedum

FASAD: Vildmarkspanel, gråpigmenterad tjärvitriol.

SNICKERIER: Lasyr, Caparol kungsblå 435

PLÅT: Antracitgrå plastbelagd stålplåt

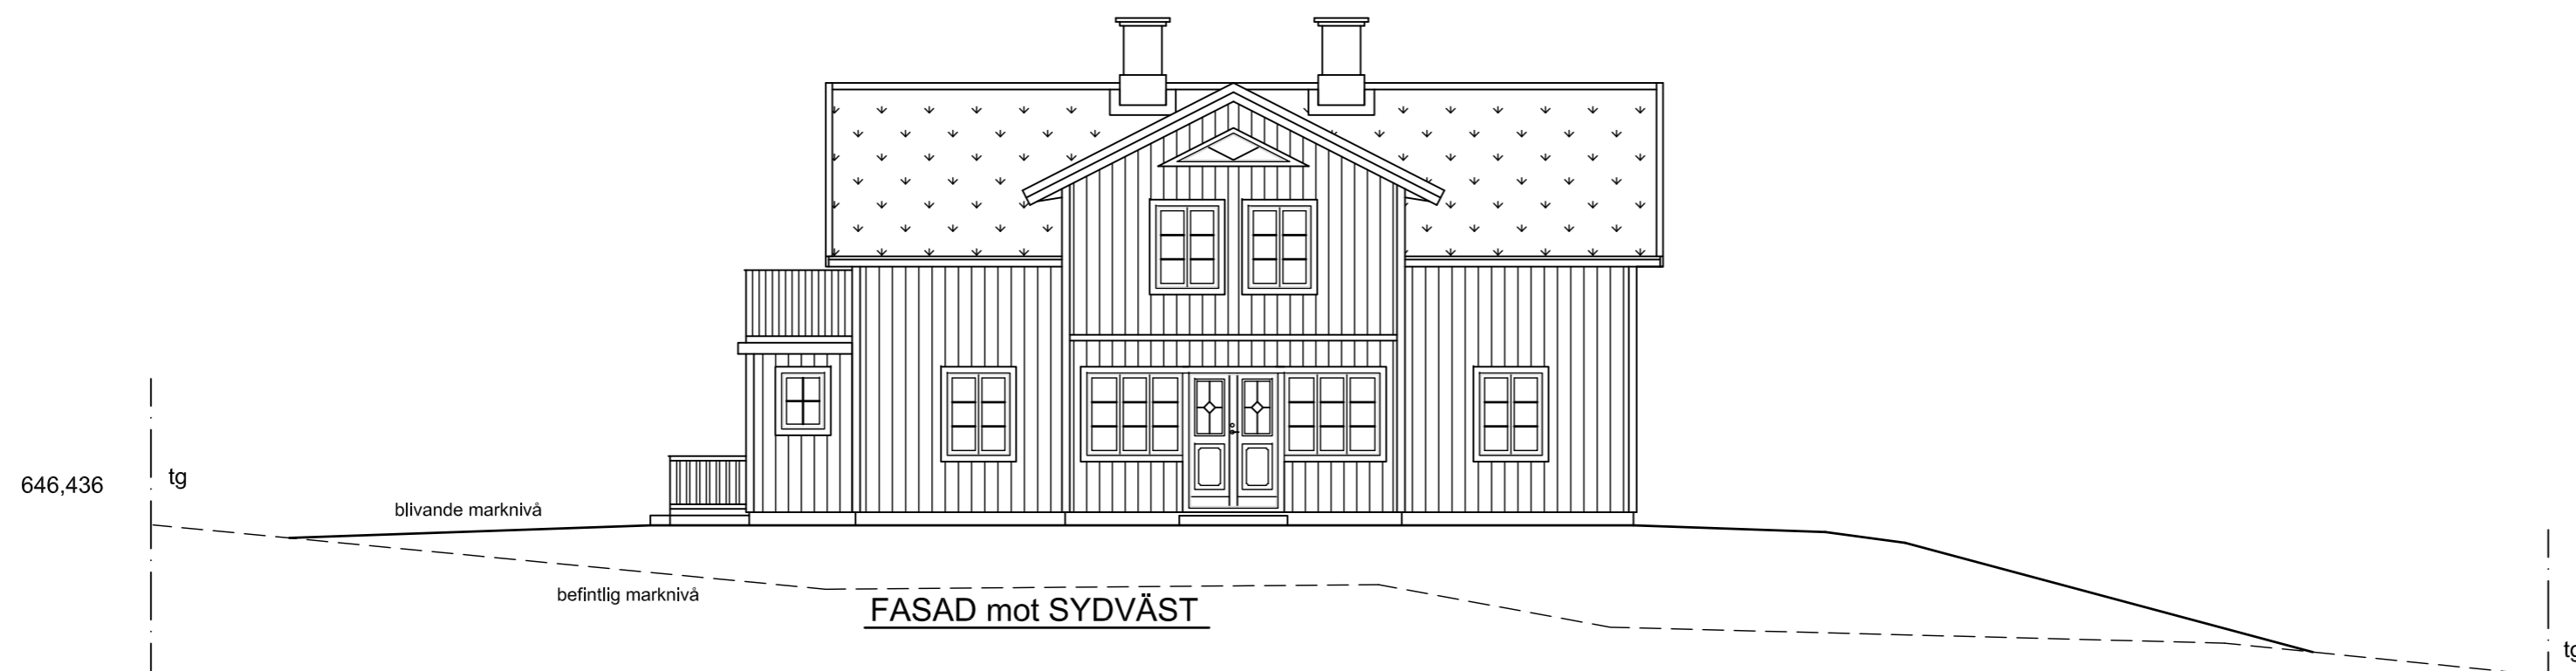

A	1	SH, ändrade marklinjer		181011	
BET	ANT	ÄNDRINGEN	AVSER	SIGN	DATUM

BYGGLOVSHANDLING

ZIAB
Zetterberg Ingenjör o Arkitektbyrå

Valåsen 209 691 94 KARLSKOGA
073-534 10 15 bygglov-online.se

DATUM	RITAD/KONTR. AV	UPPDRAG NR
180911	Harald Enell	1843

IDRE 84:28

ÄLVDALENS KOMMUN
NYBYGGNAD FRITIDSHUS

FASADER

SKALA	RITNINGNUMMER	REV.
1:100 (A3)	A40.3-01	A