


# FÖRESKRIFTER

EKS 10 / BBR 25

SYSTEMLINJE = UTSIDA STOMME

GOLVSPÅNKIVA typ CONTIFLOOR SKA  
SKRUVLIMMAS TILL BJÄLKLAGET

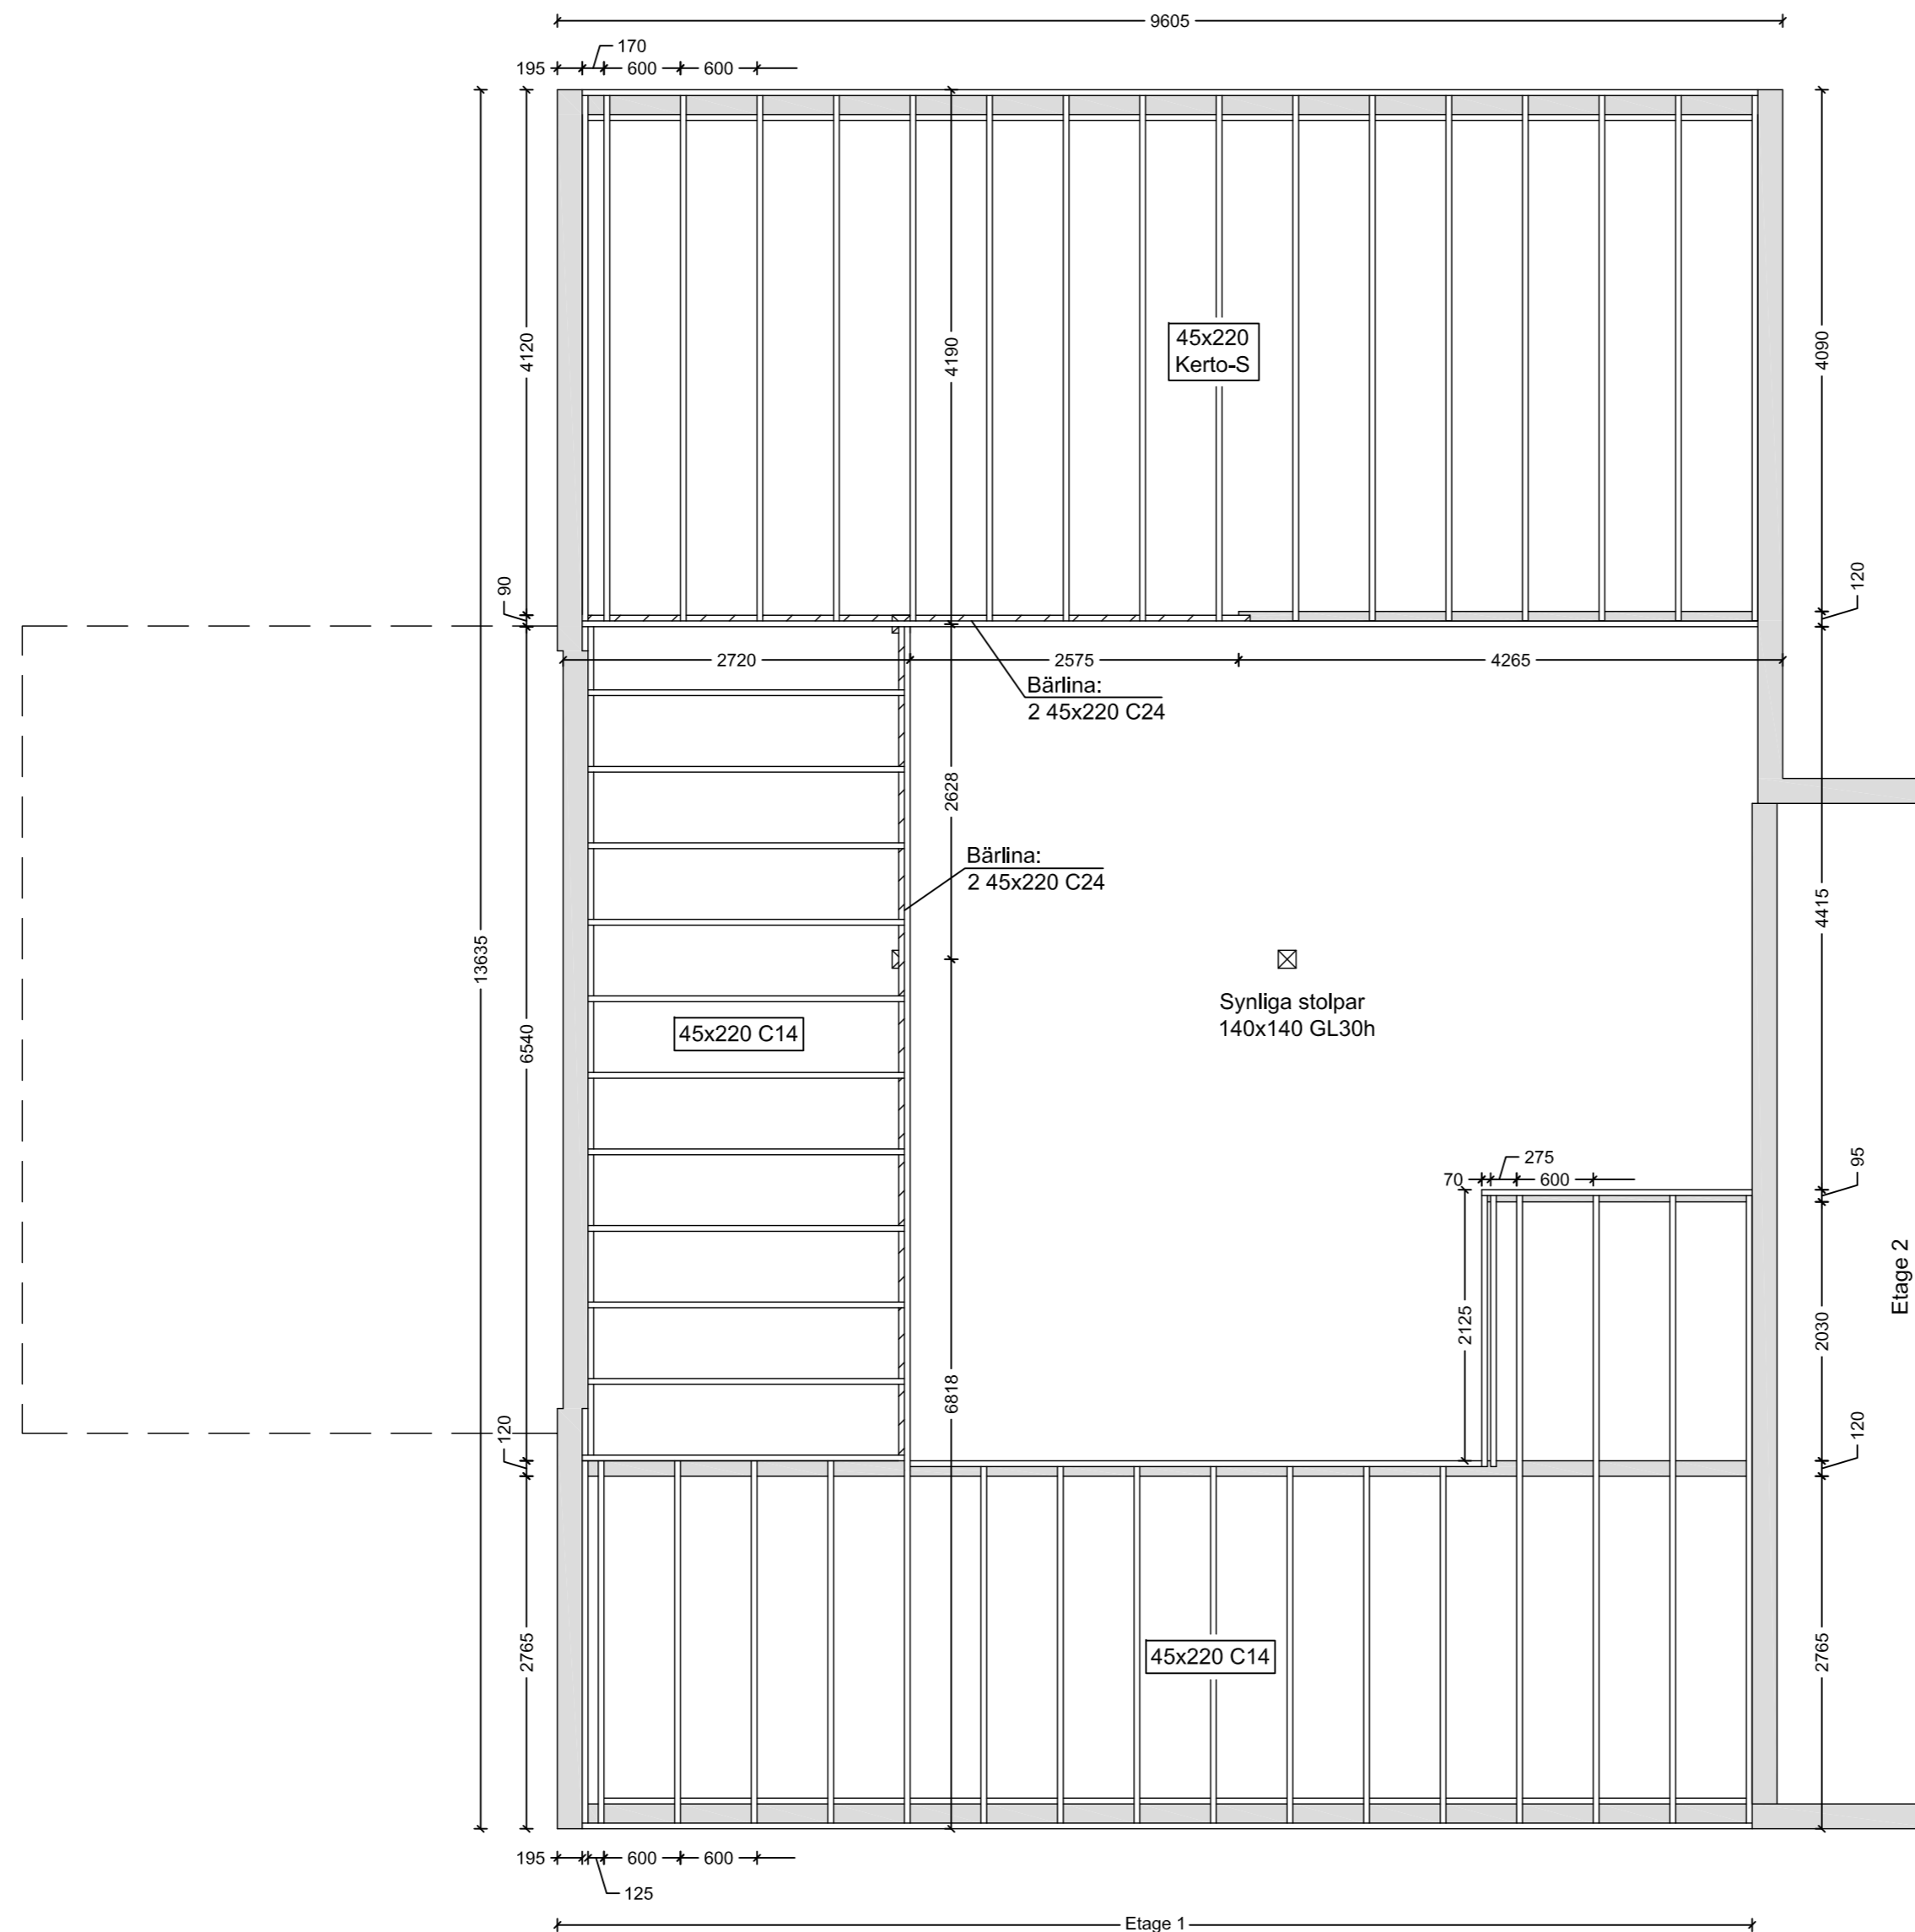

## BYGGHANDLING



Zetterberg Ingenjör o Arkitektbyrå

Valäsen 209 691 94 KARLSKOGA  
073-534 10 15 www.bygglov-online.se

DATUM	RITAD/KONTR. AV	UPPDRAG NR
180926	Harald Enell	1749

### INGELSBO 1:40

VALDERMARSVIKS KOMMUN  
NYBYGGNAD ENBOSTADHUS

MELLANBJÄLKLAG Etage 1

SKALA	RITNINGSNUMMER	REV.
1:50 (A2)	<b>K27.1-02</b>	