


FÖRESKRIFTER

BKR / AMA-Hus 08

ALLA MÅTT SKALL KONTROLLERAS PÅ PLATS
OCH ANPASSNING GÖRAS TILL BEFINTLIGT.

TAKSTOLAR SKALL VARA CE-MÄRKTA

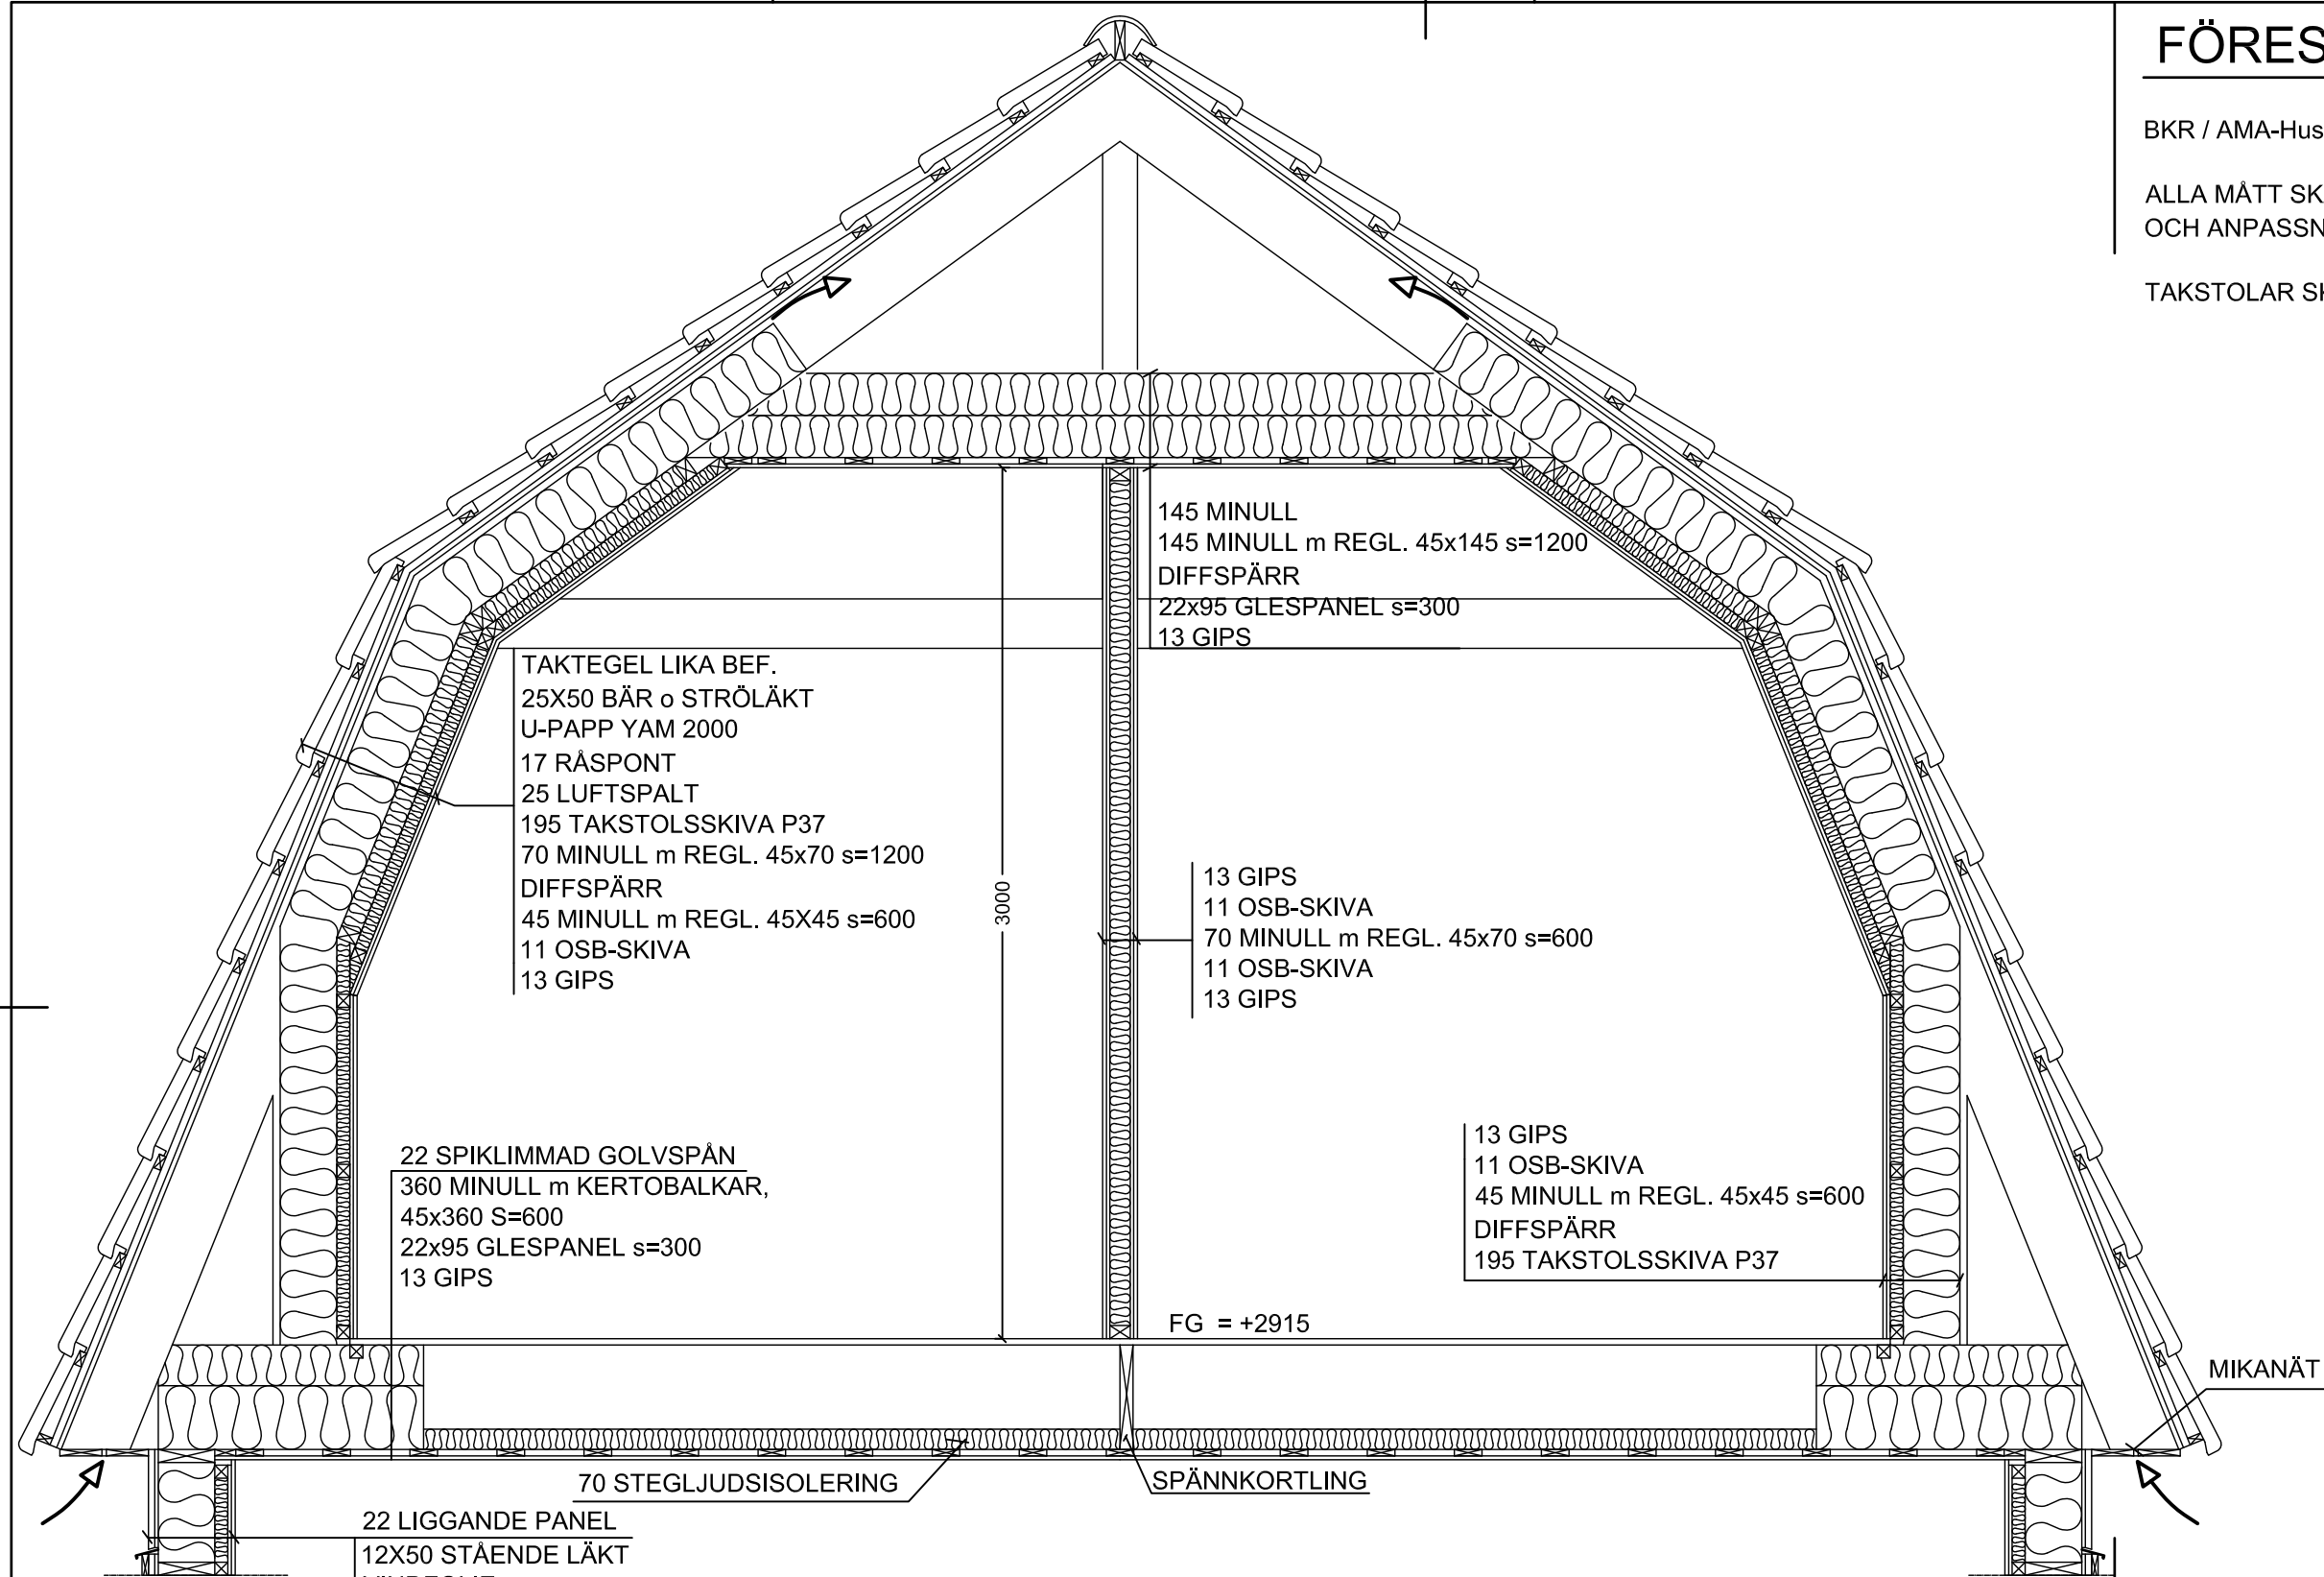

TAKTEGEL LIKA BEF.
25X50 BÄR o STRÖLÄKT
U-PAPP YAM 2000
17 RÅSPONT
25 LUFTSPALT
195 TAKSTOLSSKIVA P37
70 MINULL m REGL. 45x70 s=1200
DIFFSPÄRR
45 MINULL m REGL. 45x45 s=600
11 OSB-SKIVA
13 GIPS

145 MINULL
145 MINULL m REGL. 45x145 s=1200
DIFFSPÄRR
22x95 GLESPANEL s=300
13 GIPS

13 GIPS
11 OSB-SKIVA
70 MINULL m REGL. 45x70 s=600
11 OSB-SKIVA
13 GIPS

22 SPIKLIMMAD GOLVSPÄN
360 MINULL m KERTOBALKAR,
45x360 S=600
22x95 GLESPANEL s=300
13 GIPS

13 GIPS
11 OSB-SKIVA
45 MINULL m REGL. 45x45 s=600
DIFFSPÄRR
195 TAKSTOLSSKIVA P37

FG = +2915

MIKANÄT

70 STEGLJUDSISOLERING

SPÄNNKORTLING

22 LIGGANDE PANEL
12X50 STÄENDE LÄKT
VINDFOLIE
195 MINULL m REGL. 45x195 s=600
DIFFSPÄRR
45 MINULL m REGL. 45x45 s=600
11 OSB-SKIVA
13 GIPS

BYGGHANDLING

ÄLTA 59:22
NACKA KOMMUN
TILLBYGGNAD

SEKTION PLAN 2

ZIAB
Zetterberg Ingenjör o Arkitektbyrå
Valåsen 209 691 94 KARLSKOGA
072-516 85 27

DATUM	RITAD/KONTR. AV	UPPDRAG NR	SKALA	RITNINGNUMMER	REV.
121113	Harald Enell	121005	1:25	K27.2-01	