

FÖRESKRIFTER

BBR 22 / AMA VVS & KYL 16

SLAMAVSLILJARE SKA VARA AV BETONG o
TYPGODKÄND. VÅT VOLYM 2000 L

SPRIDARRÖR typ UPONAL

FÖRKLARINGAR

D1 DRÄNERINGSRÖR
D4 DAGVATTEN mark-PVC
S1 SPILLVATTEN mark-PVC
KV5 KALLVATTEN PEM PN 10

SB1 SPOL/RENSBRUNN 110/110
SB2 SPOL/RENSBRUNN 200/110
DVB DAGVATTENBRUNN MED SANDFÅNG
(min 70l) o VATTENLÄS

DVM DAGVATTEN/FÖRDRÖJNINGSMAGASIN
typ AQUACELL LITE. MED
BREDDAVLOPP TILL DIKE
VÅT VOLYM 1536L (8 KASSETTER)

STUPRÖR SKALL FÖRSES MED LÖVSIL SOM
MÖJLIGÖR SPOLNING AV DAGVATTENLEDNING.

DRÄNERING o SPRIDARRÖR LÄGGS MED ETT
MINSTA FALL OM 1:200. SPRIDARRÖR max 1:100

A	1	Allmänna ändringar	EA	180530
---	---	--------------------	----	--------

BET	ANT	ÄNDRINGEN AVSER	SIGN	DATUM
-----	-----	-----------------	------	-------

BYGGHANDLING



Zetterberg Ingenjör o Arkitektbyrå

Valåsen 209 691 94 KARLSKOGA
072-516 85 27



DATUM	RITAD/KONTR. AV	UPPDRAG NR
180426	Harald Enell	1814

LY 1:13


HALMSTADS KOMMUN
NYBYGGNAD FRITIDSHUUS

SITUATIONSPLAN VA

SKALA	RITNINGNUMMER	REV.
1:400 (A3)	R52-0.01	A

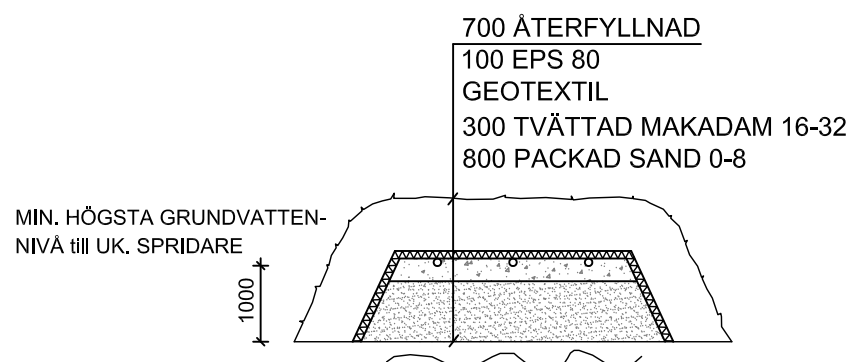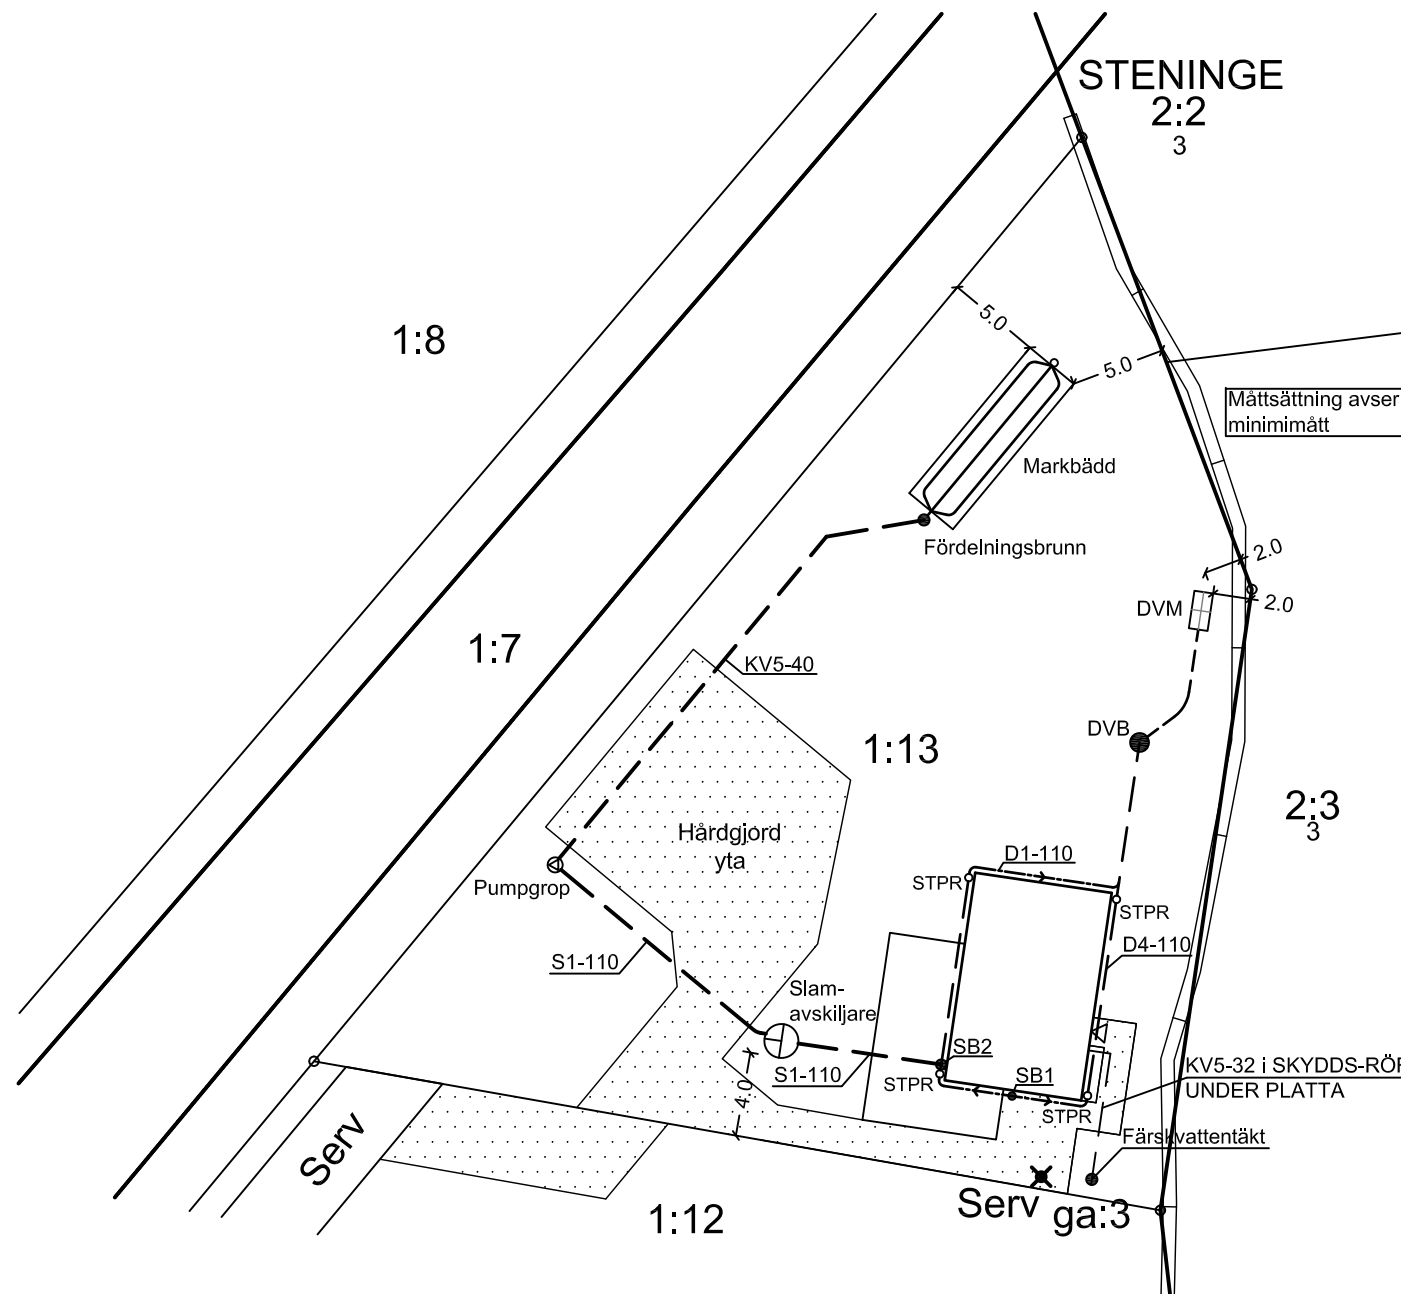

TVÄRSEKTION MARKBÄDD
skala 1:100

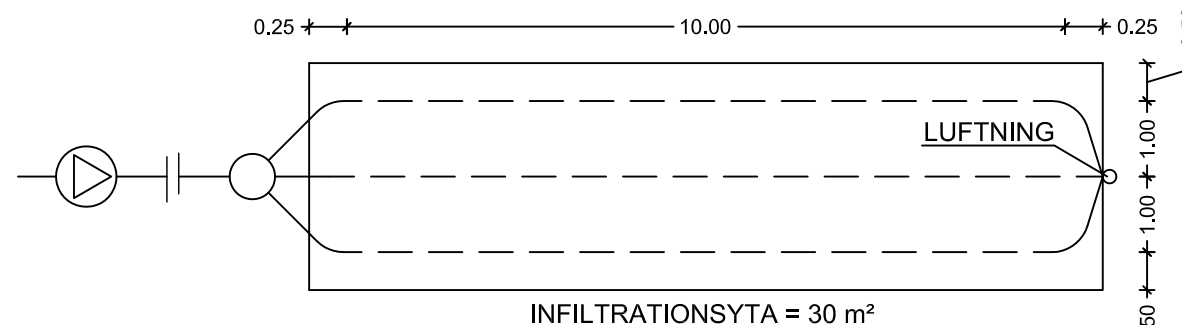

LÄNGDSEKTION MARKBÄDD
skala 1:100